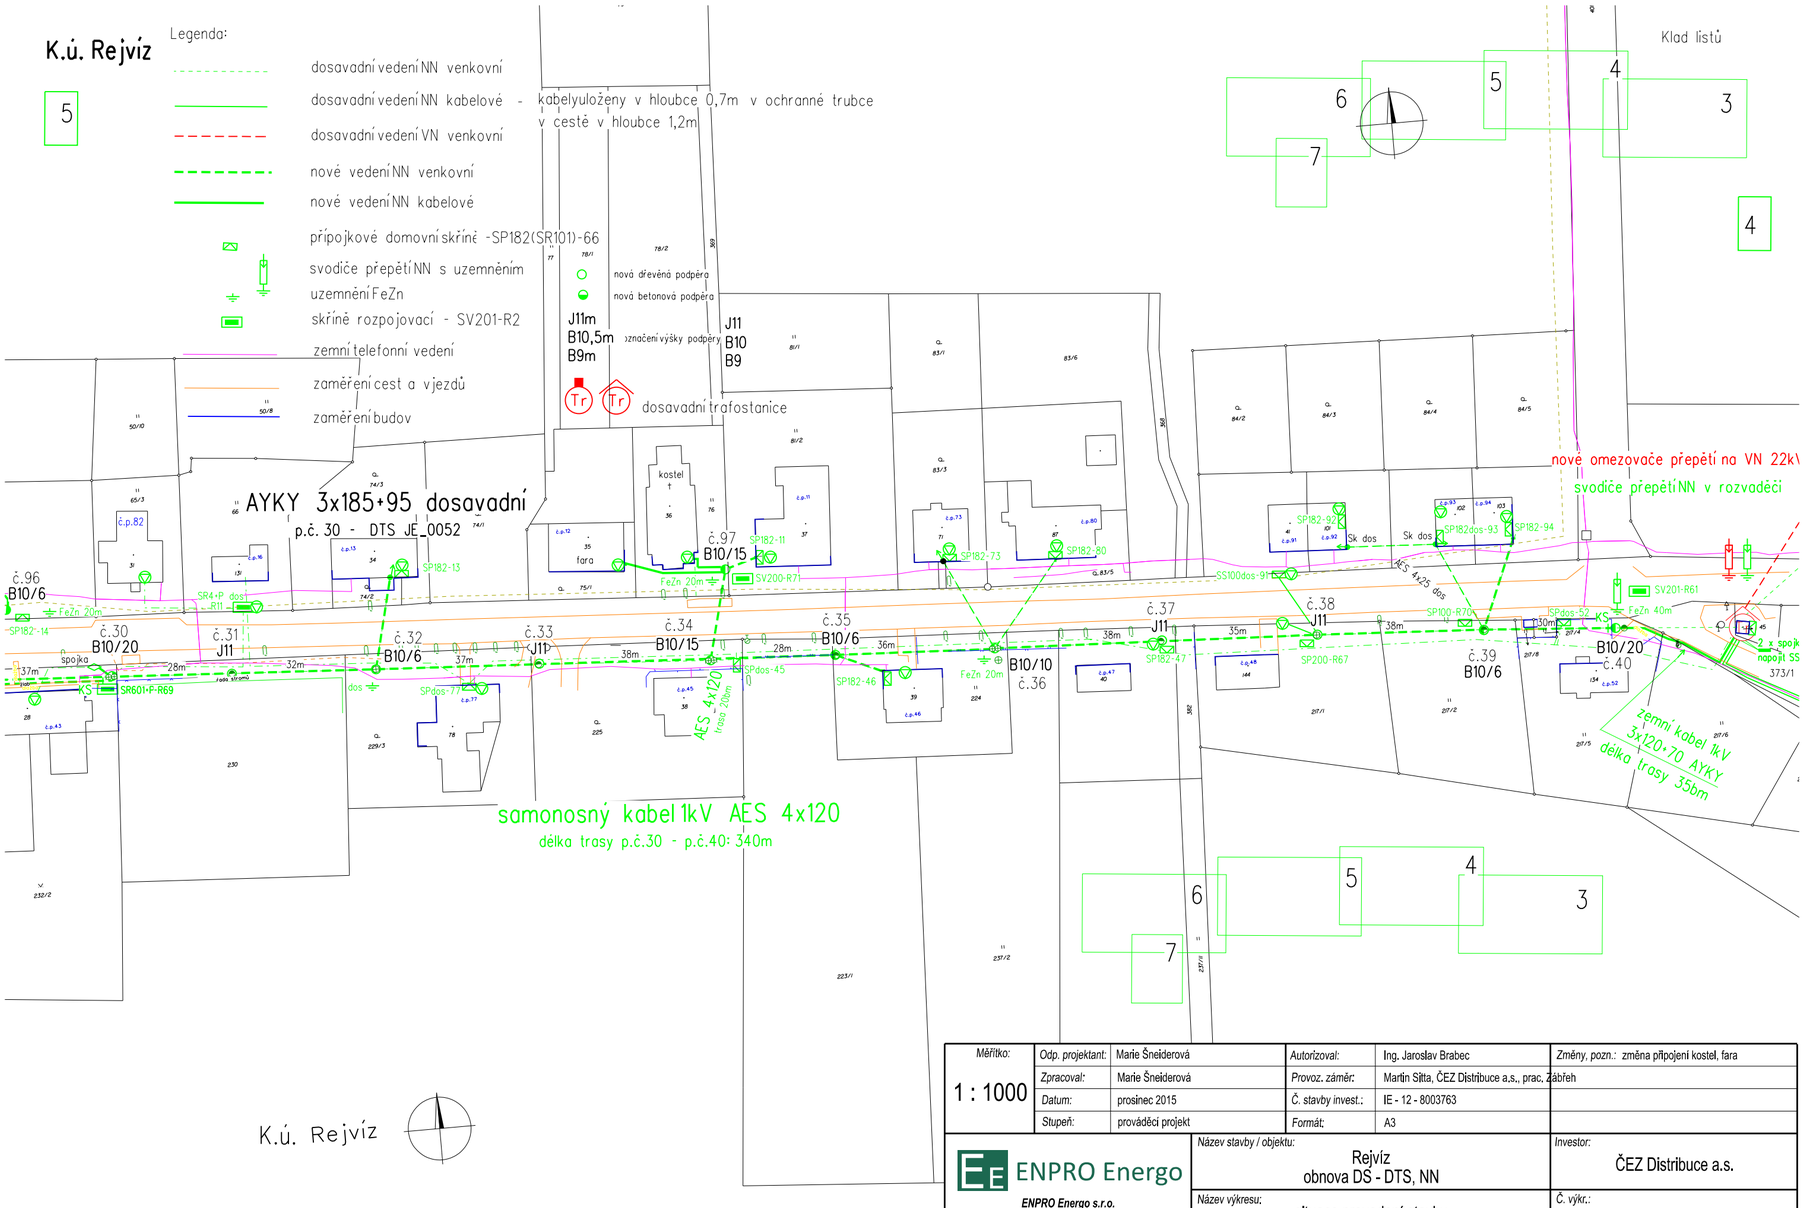

Měřítko:	Odp. projektant:	Marie Šneiderová	Autorizoval:	Ing. Jaroslav Brabec	Změny, pozn.: změna připojení kostel, fara
1 : 1000	Zpracoval:	Marie Šneiderová	Provoz. záměr:	Martin Slitta, ČEZ Distribuce a.s., prac. Zábřeh	
	Datum:	prosinec 2015	Č. stavby invest.:	IE - 12 - 8003763	
	Stupeň:	prováděcí projekt	Formát:	A3	

ENPRO Energo

ENPRO Energo s.r.o.
Sokolská 137/45, 757 01 Valašské Meziříčí
Pracoviště Zábřeh

Název stavby / objektu:
Rejvíz
obnova DS - DTS, NN

Investor:
ČEZ Distribuce a.s.

Název výkresu:
situace provedení stavby
na katastrální mapě

Č. výkr.:
004 - 111648 - 2014